


Tegnforklaring

- Formålsgrense
- Eiendomsgrænse
- Tiltaksgrense
- (71.00) Eksisterende koter
- 71.00 Nye koter ekv. 0,5m
- Kotefeste
- + 177.50 Punkthøyde
- 1:3 Fall
- Sluk
- Eksist. kum
- Brannkum
- Inngang
- Fotavtrykk eksisterende bygg
- Fotavtrykk nytt bygg
- Gjerde
- nytt tre
- eksisterende tre / busk
- gress
- asfalt
- grus
- sand
- tredekker
- regnspeil v. nedbør
- sluk/overløp
- utelys
- benk
- lekeutstyr

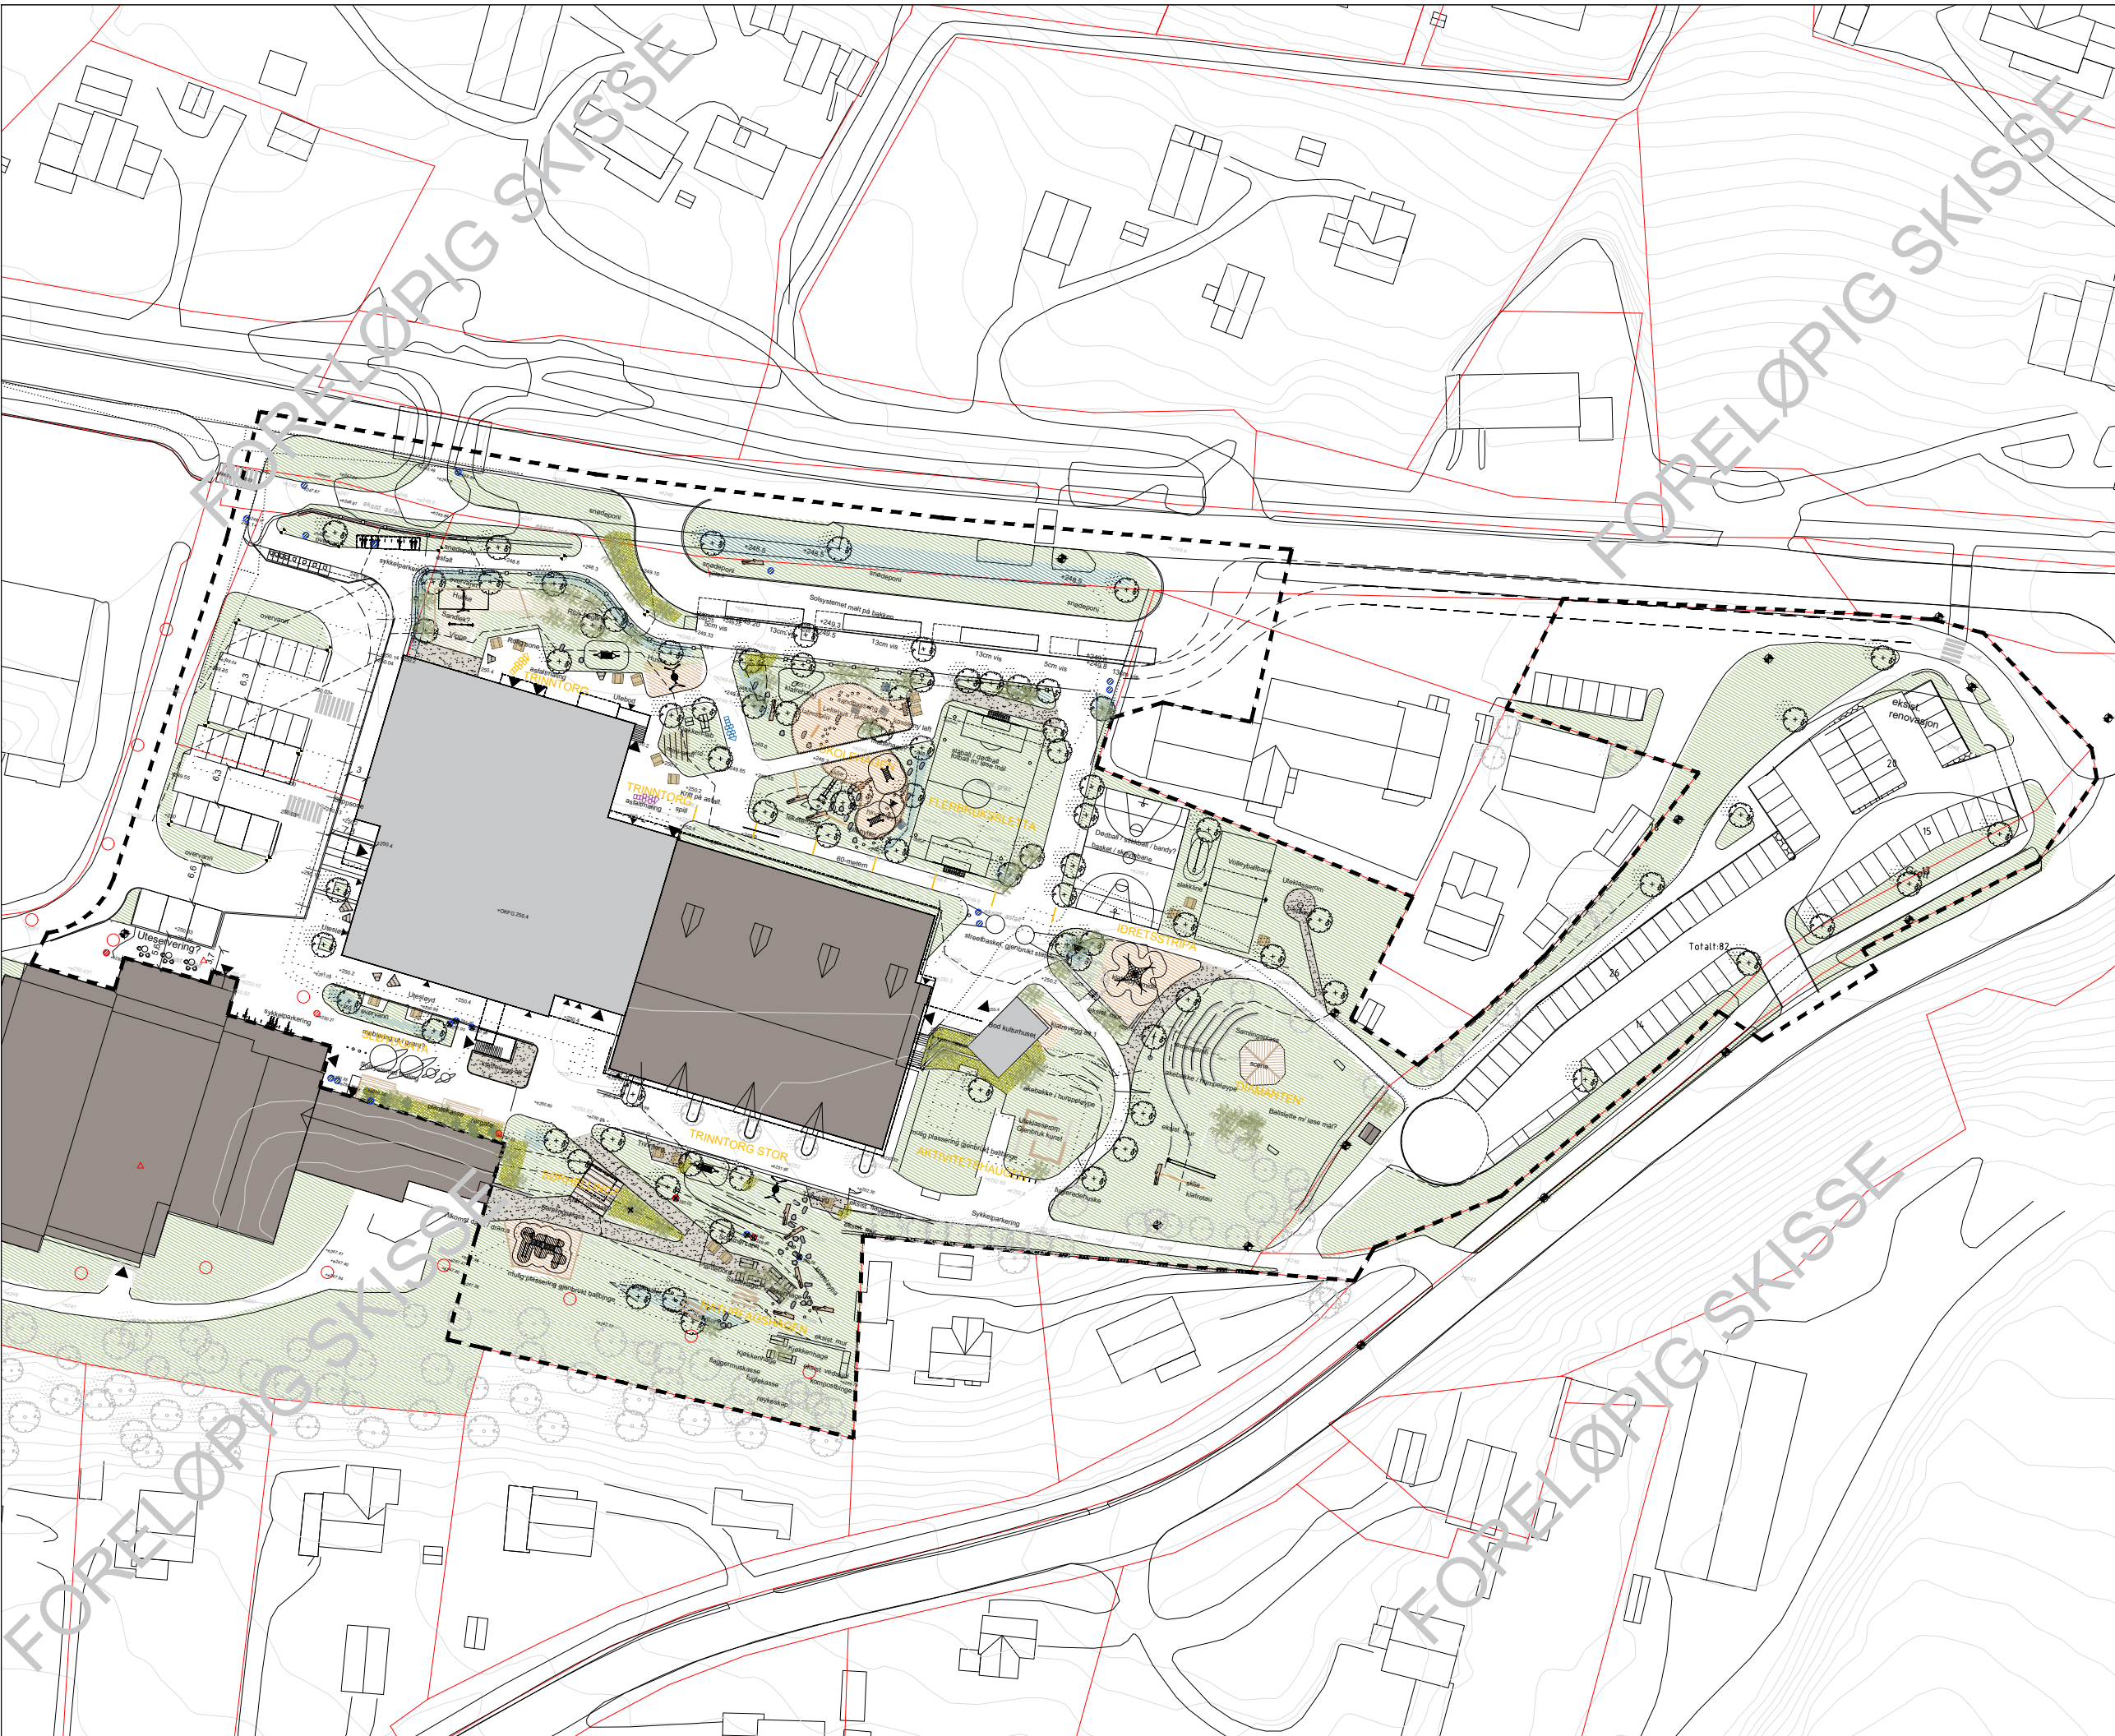

REV.	ENDRING	DATO	SIGN.	KONTR.
A	XXXXXXXXXXXX	XX.XX.XXXX	XX	XX

PROSJEKT			
Sør-Fron skule			
BYGGHERRE			
Sør-Fron kommune			
LANDSKAPSARKITEKT			
INBY		Grubbegata 14, 0179 OSLO TLF.: 22 94 24 10, FAX.: 22 94 24 01 EPOST: inby@inby.no	
TEGNING VISER			
Landskapsplan			
FASE			
Forprosjekt			
DATO	TEGNET	KS / Miljøkvalitet	
26.04.2024	RS	PLP	
MALESTOKK	TEGNING NR.	REVISJON	
1:1000 / A3	L-001	-	